


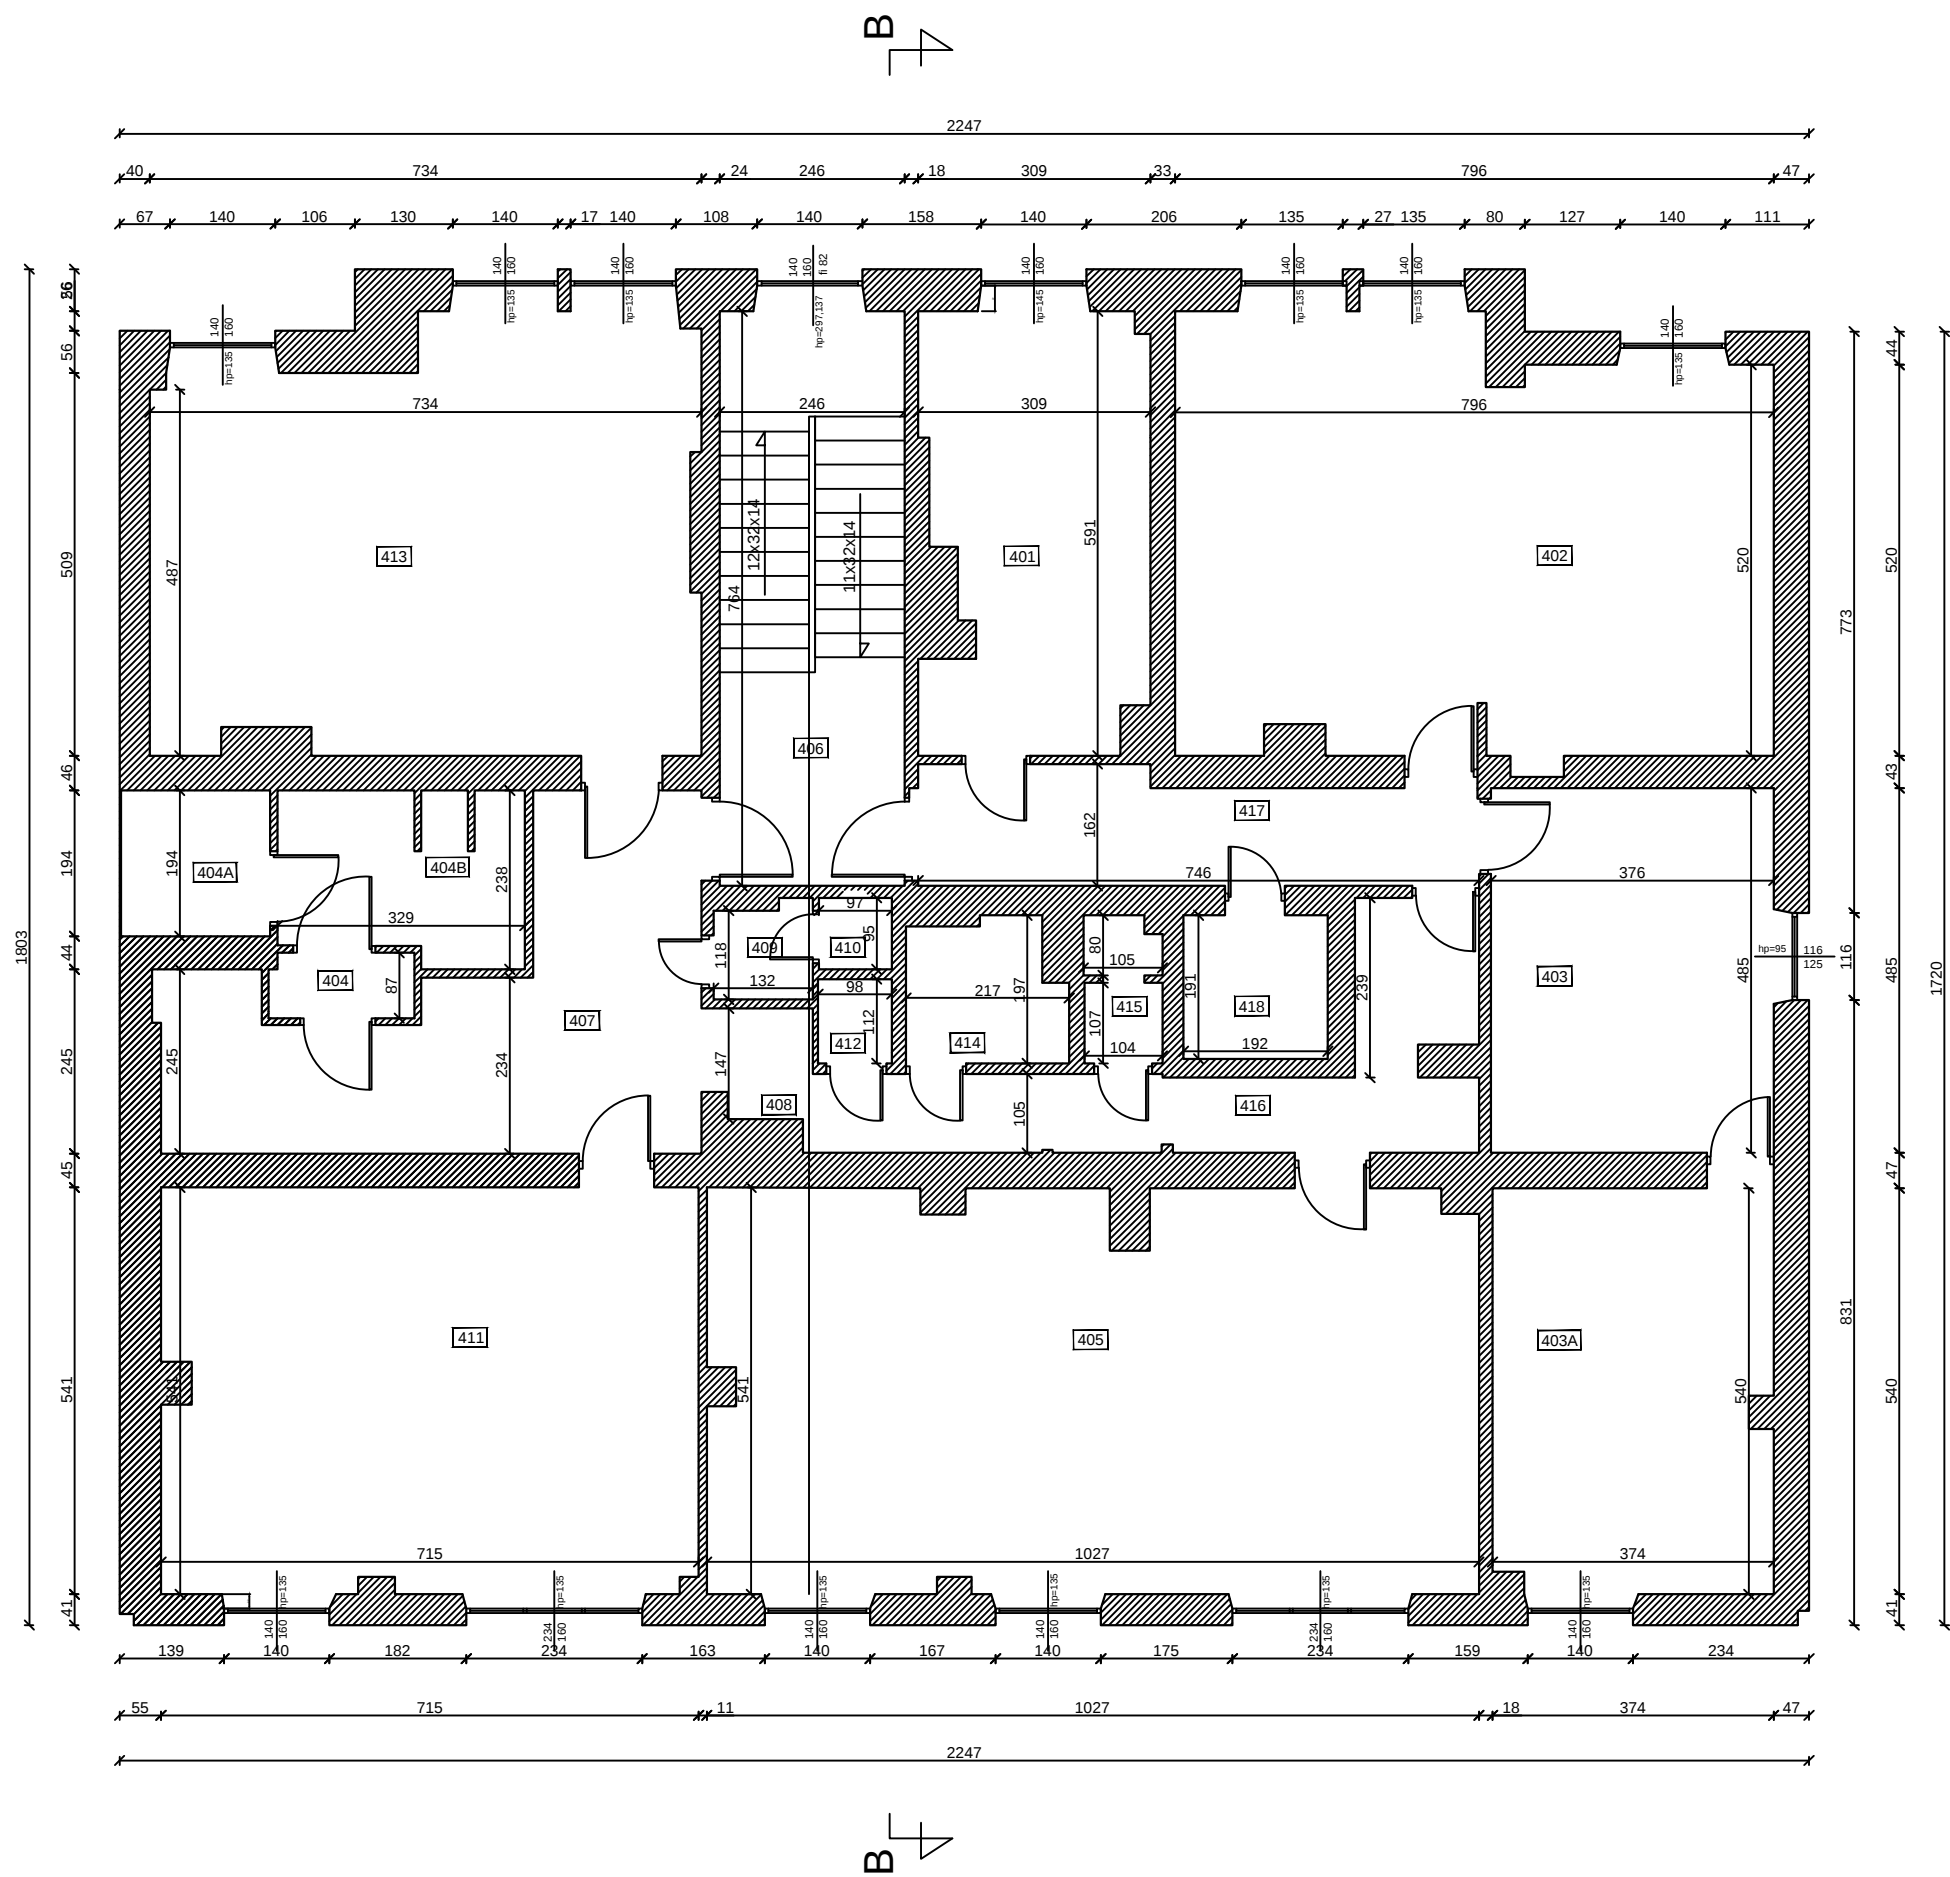

Nr pom. (istniejący)	Nr pom. (proponowany)	Nazwa pomieszczenia	Powierzchnia (m2)
401	401	pomieszczenie biurowe	16,78
402	402	pomieszczenie biurowe	44,10
403	403	pomieszczenie biurowe	18,24
403A	403A	pomieszczenie biurowe	20,12
404	404	pomieszczenie techniczne	1,51
404A	404A	pomieszczenie techniczne	6,45
404B	404B	pomieszczenie techniczne	3,84
405	405	sala wykładowa	55,09
406	406	klątka schodowa	18,79
407	407	korytarz	21,54
408	408	korytarz	5,14
409	409	WC	1,63
410	410	WC	0,92
411	411	sala wykładowa	38,06
412	412	pomieszczenie gospodarcze	0,96
413	413	sala wykładowa	39,45
414	414	WC	3,82
415	415	WC	1,98
416	416	korytarz	7,68
417	417	korytarz	10,29
418	418	WC	3,72
SUMA			320,11

Nazwa i adres projektu:
Inwentaryzacja architektoniczno – budowlana
budynków Uniwersytetu Medycznego w Łodzi
Budynek dydaktyczny
ul. Lindleya 6, 90–131 Łódź

Opracował
mgr inż. Jan Ciesielski

Podpis:

Opracował
mgr inż. arch. Tadeusz Tyłka

Podpis:

Nazwa rysunku :
Rzut IV piętra

Skala:
1:100

Nr rysunku:
AK 2

Faza:
INWENTARYZACJA

Branża:
A+K