


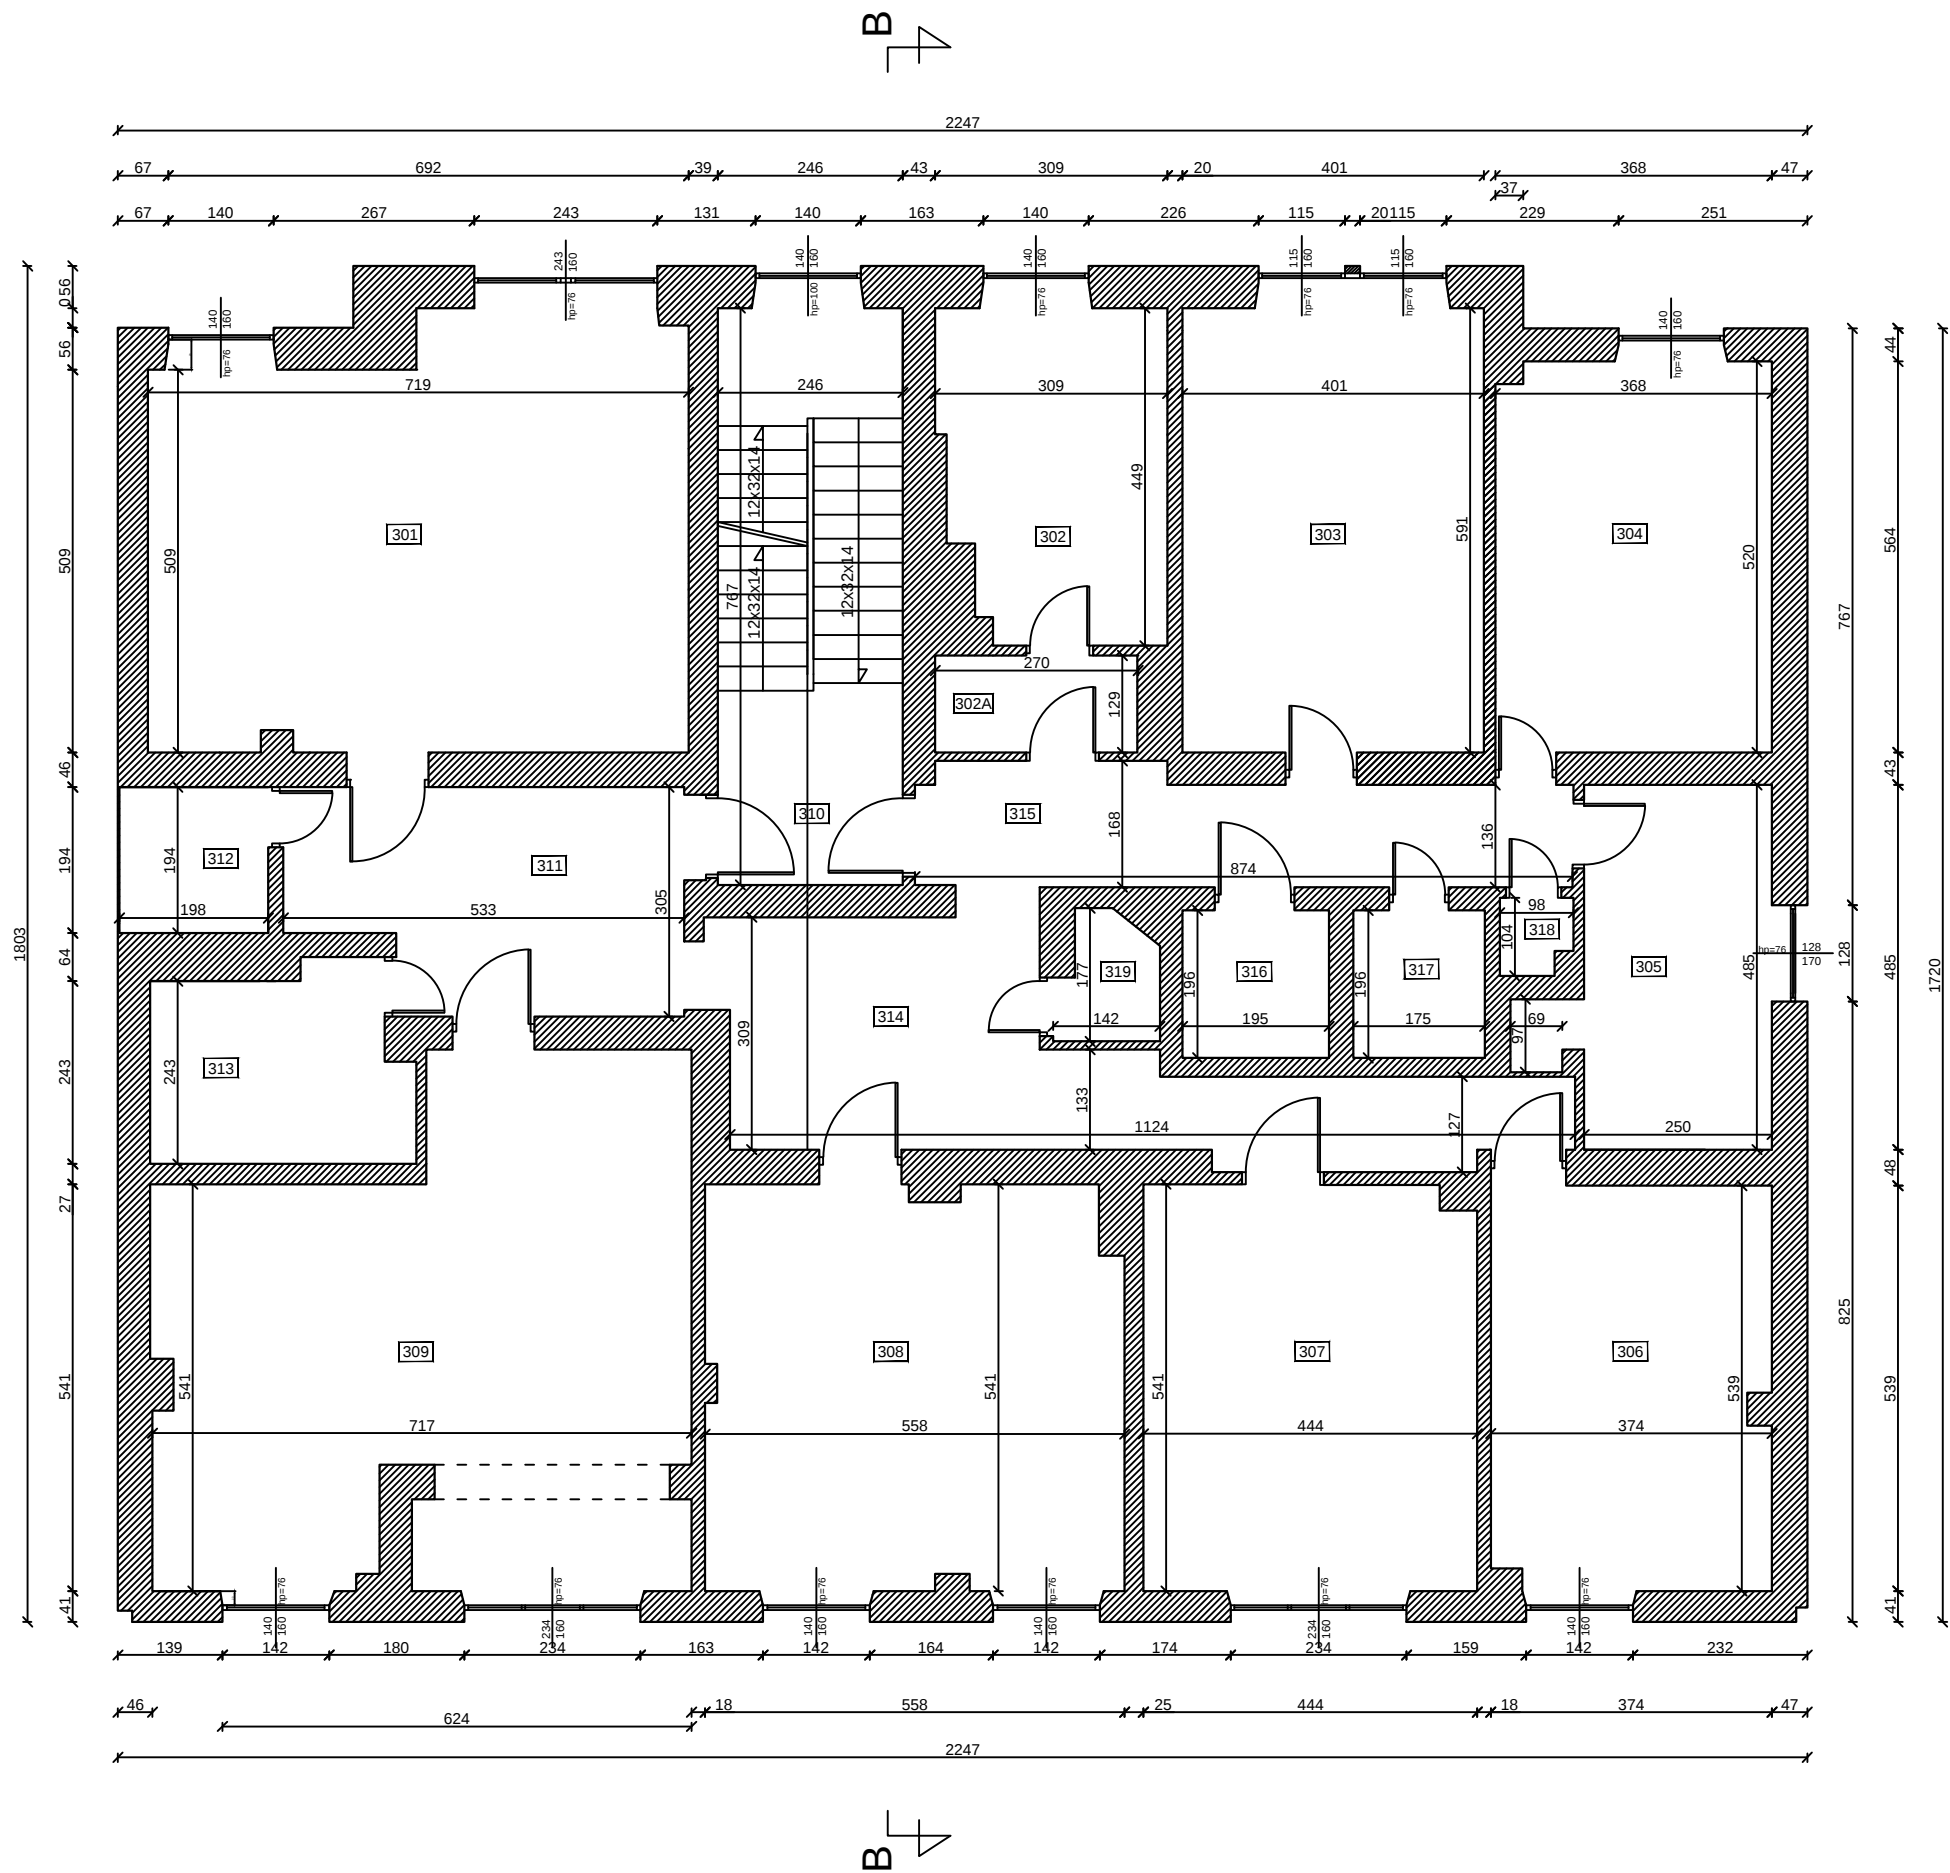

Nr pom. (istniejący)	Nr pom. (proponowany)	Nazwa pomieszczenia	Powierzchnia (m2)
301	301	sala wykładowa	39,45
302	302	biuro	12,77
302A	302A	biuro	3,78
303	303	biuro	23,65
304	304	biuro	18,93
305	305	biblioteka	13,07
306	306	biuro	21,31
307	307	biuro	23,05
308	308	sala wykładowa	29,01
309	309	sala wykładowa	43,28
310	310	klatka schodowa	19,09
311	311	korytarz	16,09
312	312	gospodarcze	3,92
313	313	gospodarcze	7,94
314	314	korytarz	22,27
315	315	korytarz	12,22
316	316	gospodarcze	3,82
317	317	WC	3,43
318	318	WC	2,16
319	319	WC	0,94
SUMA			320,18

Nazwa i adres projektu:
Inwentaryzacja architektoniczno – budowlana
budynków Uniwersytetu Medycznego w Łodzi
Budynek dydaktyczny
ul. Lindleya 6, 90–131 Łódź

Opracował
mgr inż. Jan Ciesielski

Opracował
mgr inż. arch. Tadeusz Tyłka

Nazwa rysunku :
Rzut III piętra

Nr rysunku:
AK 3

Podpis:

Podpis:

Skala:
1:100

Faza:
INWENTARYZACJA

Branża:
A+K