


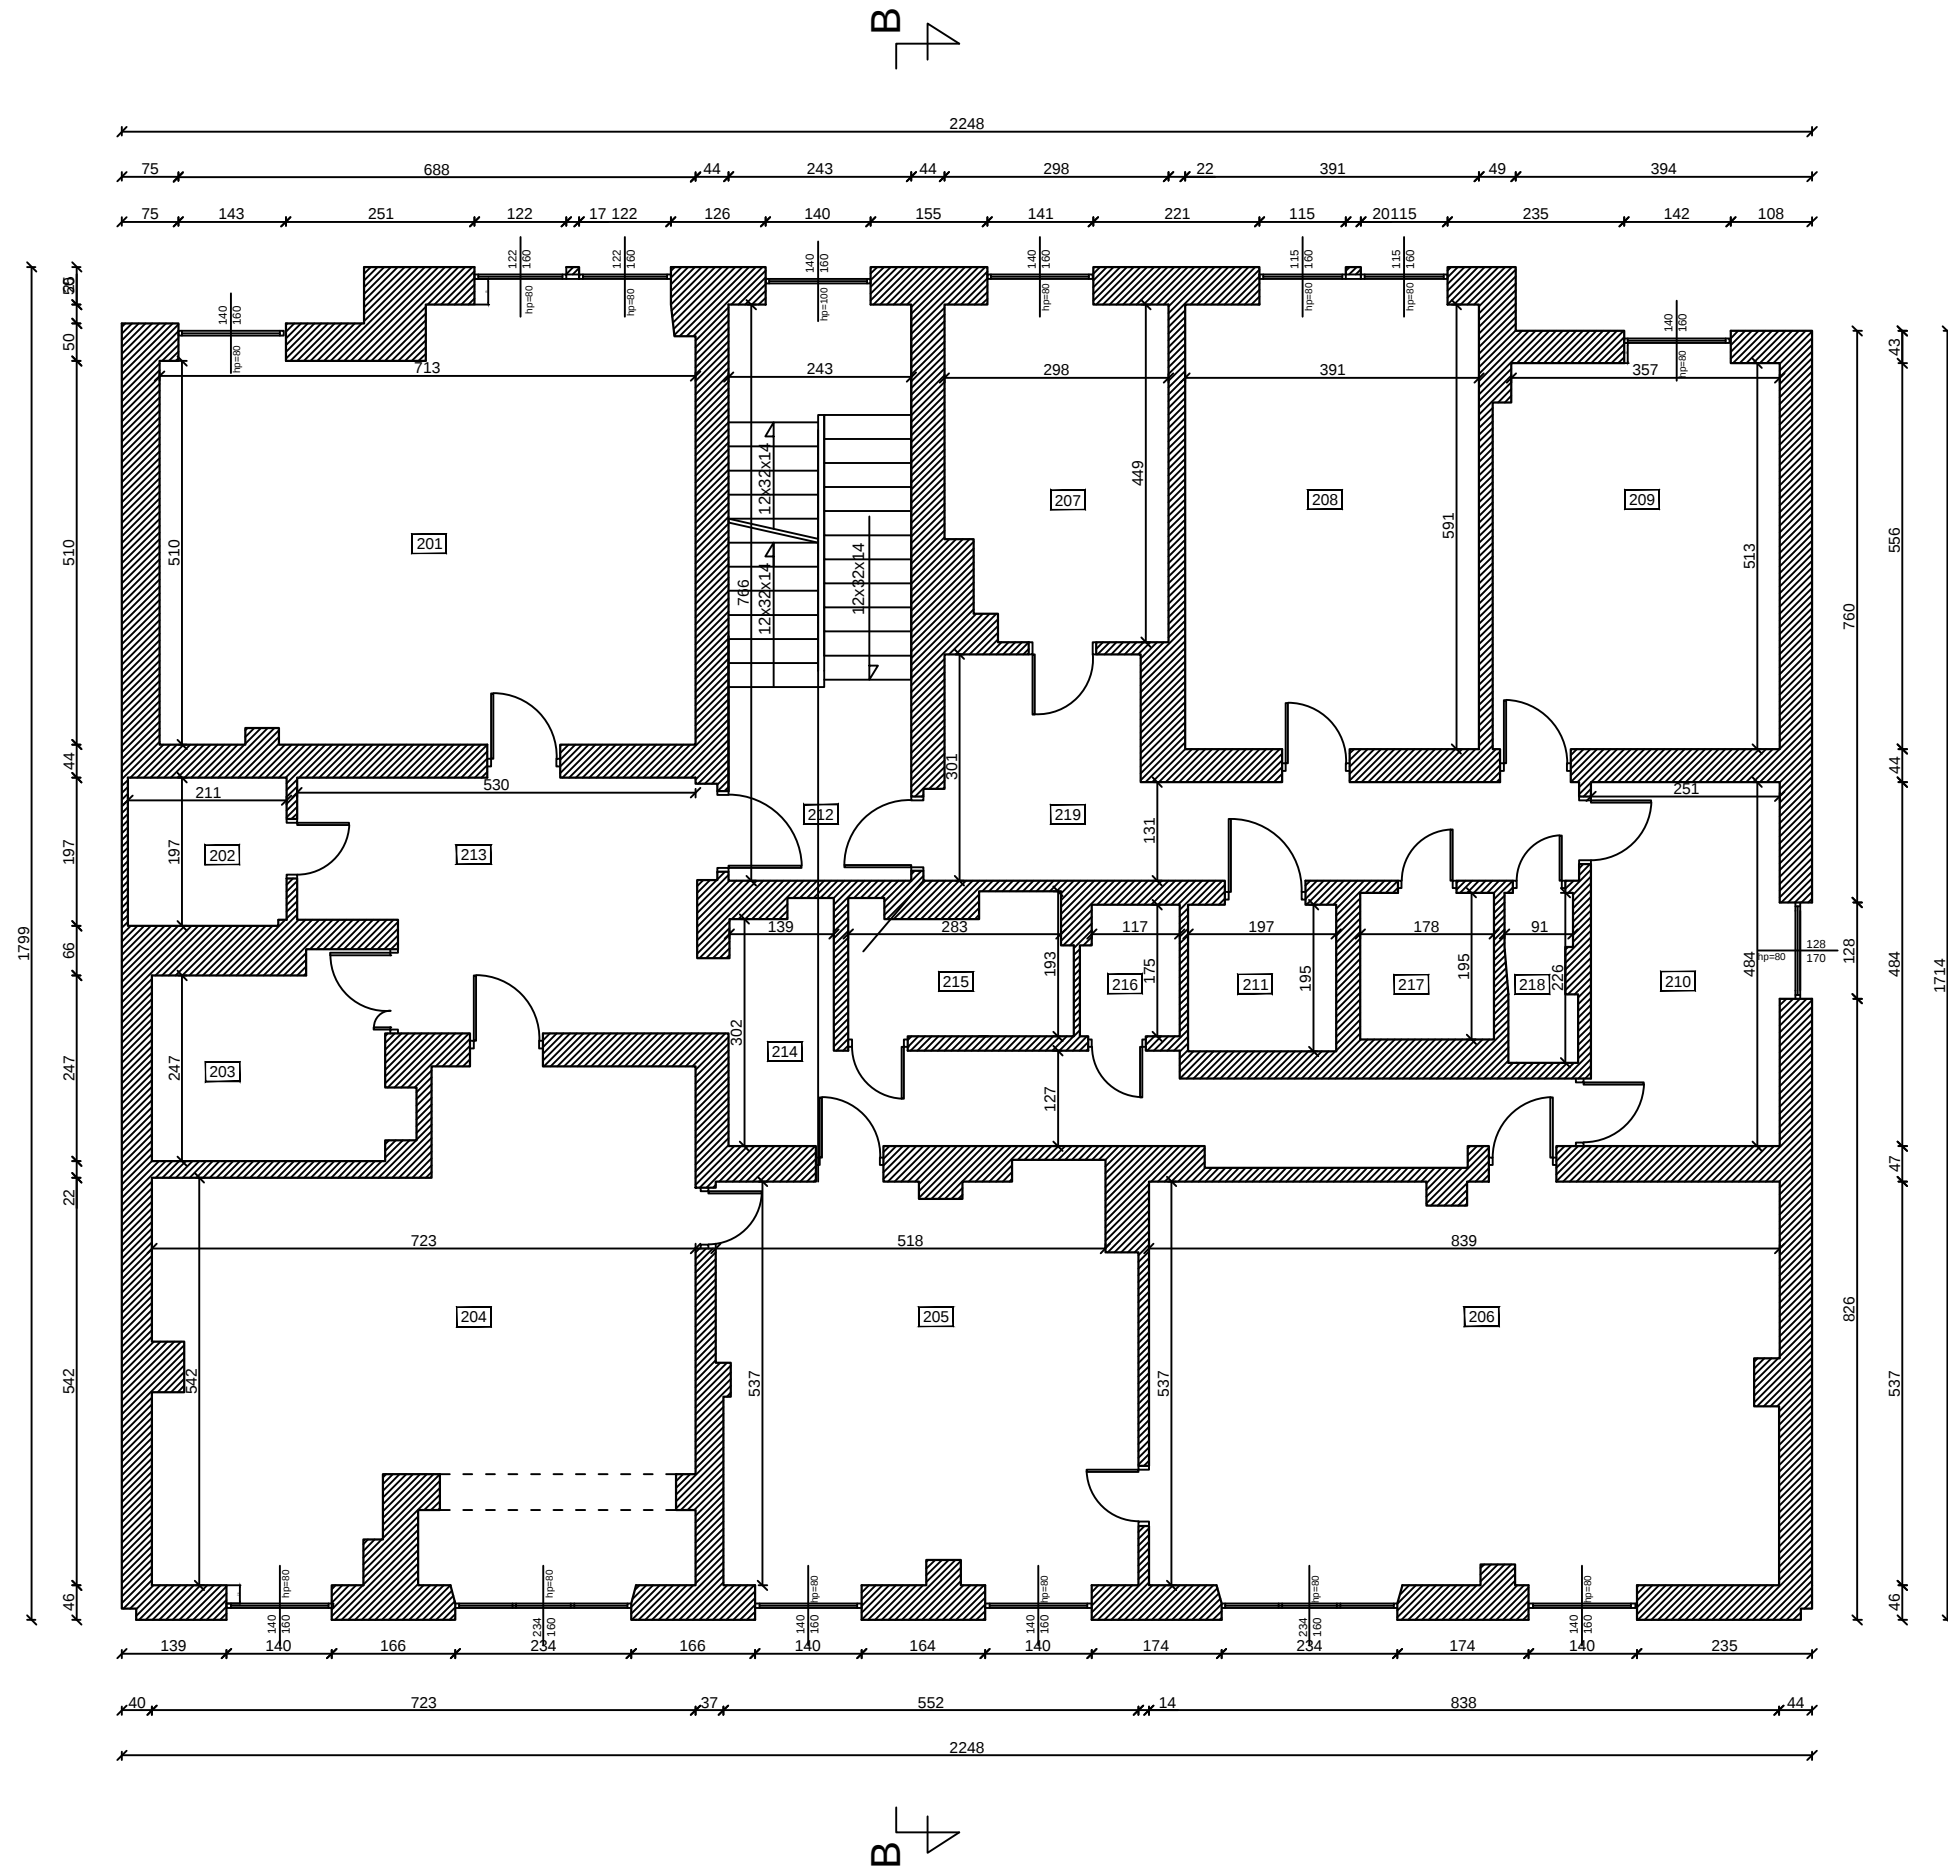

Nr pom. (istniejący)	Nr pom. (proponowany)	Nazwa pomieszczenia	Powierzchnia (m2)
201	201	sala wykładowa	41,35
202	202	pomieszczenie gospodarcze	3,92
203	203	pomieszczenie gospodarcze	8,37
204	204	sala wykładowa	43,15
205	205	sala wykładowa	28,95
206	206	sala wykładowa	43,05
207	207	pomieszczenie biurowe	12,10
208	208	pomieszczenie biurowe	23,27
209	209	pomieszczenie biurowe	17,28
210	210	pomieszczenie biurowe	12,77
211	211	pomieszczenie gospodarcze	3,84
212	212	klatka schodowa	19,10
213	213	korytarz	17,36
214	214	korytarz	19,59
215	215	WC	5,78
216	216	WC	2,16
217	217	WC	3,43
218	218	WC	0,94
219	219	korytarz	15,83
SUMA			322,24

Nazwa i adres projektu: Inwentaryzacja architektoniczno – budowlana budynków Uniwersytetu Medycznego w Łodzi Budynek dydaktyczny ul. Lindleya 6, 90–131 Łódź		
Opracował mgr inż. Jan Ciesielski	Podpis:	
Opracował mgr inż. arch. Tadeusz Tyłka	Podpis:	
Nazwa rysunku : Rzut II piętra		Skala: 1:100
Nr rysunku: AK 4	Faza: INWENTARYZACJA	Branża: A+K