


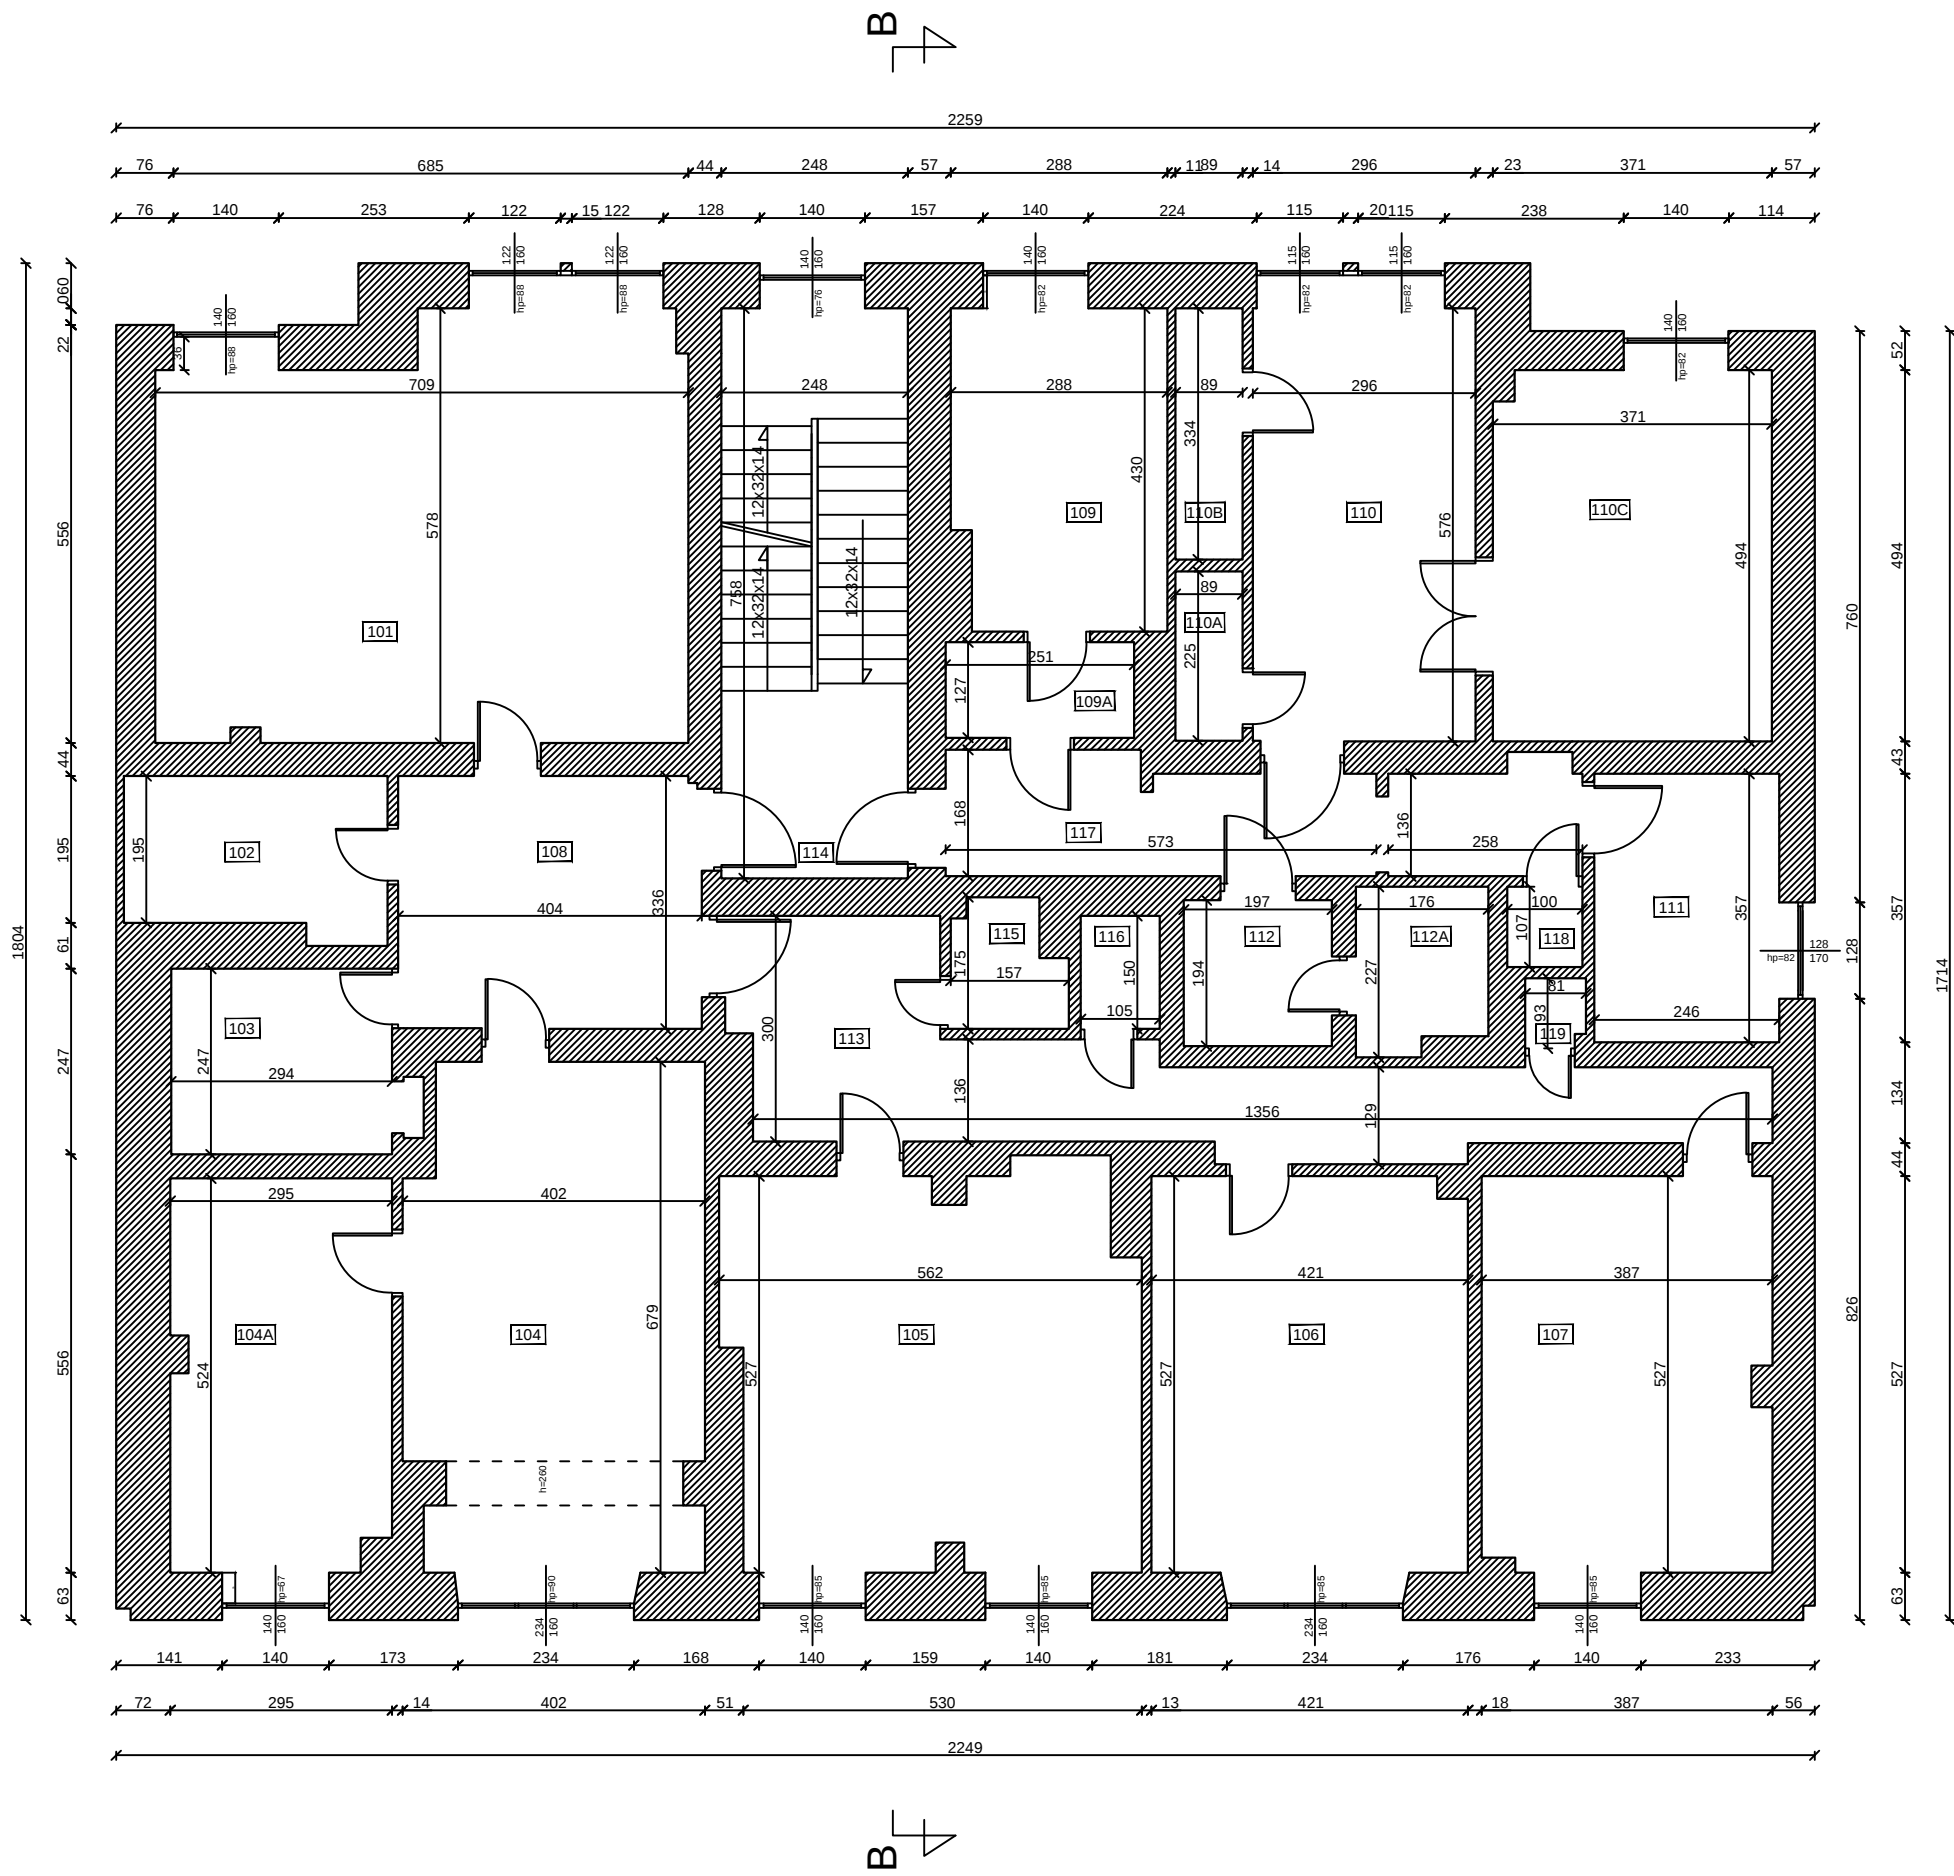

Nr pom. (istniejący)	Nr pom. (proponowany)	Nazwa pomieszczenia	Powierzchnia (m2)
101	101	sala wykładowa	37,44
102	102	pomieszczenie gospodarcze	7,18
103	103	pomieszczenie gospodarcze	7,26
104	104	pomieszczenie biurowe	25,85
104A	104A	pomieszczenie biurowe	15,11
105	105	pomieszczenie biurowe	27,94
106	106	pomieszczenie biurowe	22,06
107	107	pomieszczenie biurowe	20,20
108	108	korytarz	12,99
109	109	pomieszczenie biurowe	12,00
110	110	pomieszczenie biurowe	16,70
110A	110A	pomieszczenie biurowe	1,96
110B	110B	pomieszczenie biurowe	2,97
110C	110C	pomieszczenie biurowe	3,19
111	111	pomieszczenie biurowe	8,78
112	112	pomieszczenie gospodarcze	3,84
112A	112A	pomieszczenie gospodarcze	3,73
113	113	korytarz	21,34
114	114	klatka schodowa	18,80
115	115	WC	23,88
116	116	WC	15,75
117	117	korytarz	12,21
118	118	WC	1,08
119	119	WC	0,58
SUMA			322,84

Nazwa i adres projektu:
Inwentaryzacja architektoniczno – budowlana
budynków Uniwersytetu Medycznego w Łodzi
Budynek dydaktyczny
ul. Lindleya 6, 90–131 Łódź

Opracował
mgr inż. Jan Ciesielski

Podpis:

Opracował
mgr inż. arch. Tadeusz Tyłka

Podpis:

Nazwa rysunku :
Rzut I piętra

Skala:
1:100

Nr rysunku:
AK 5

Faza:
INWENTARYZACJA

Branża:
A+K